


CONSTRUCTION

E.G.B.

Entreprise Générale
de Bâtiment

Louis Marie BULTEAU

16 Avenue Alcide Gabaret 85100 LES SABLES D'OLONNE
TEL 51.95.99.66 B P 24 R.C.S : B 350 508 453

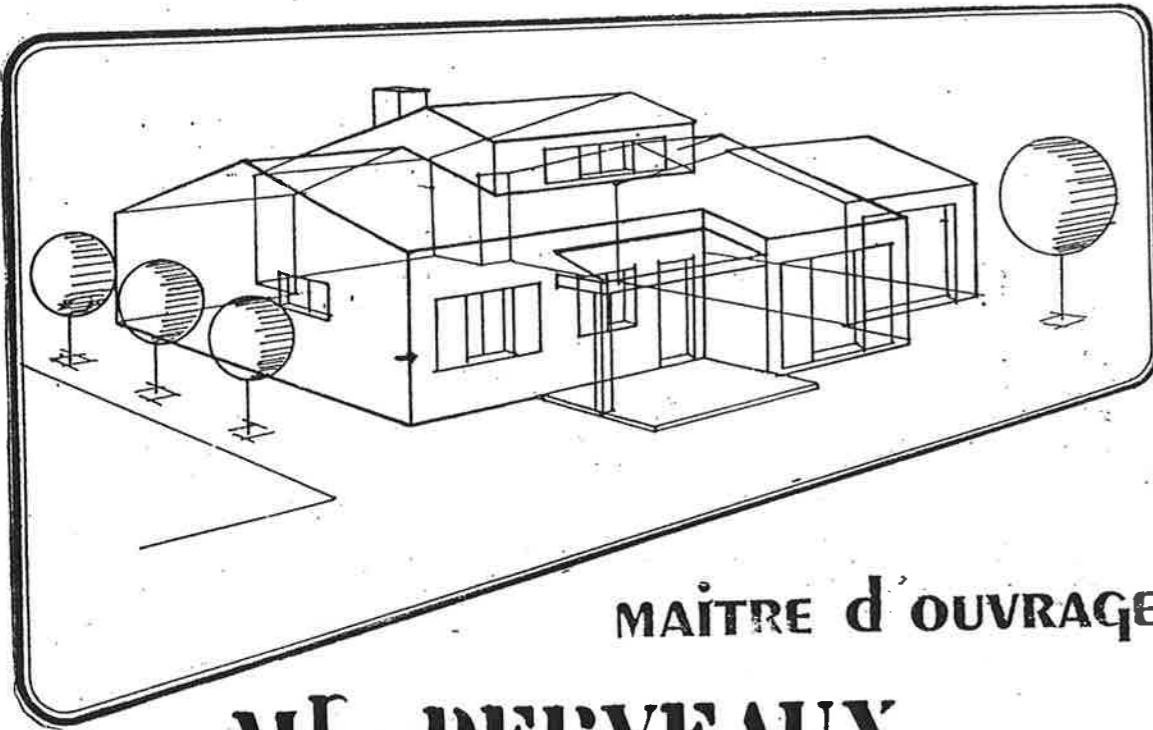

MAÎTRE D'OUVRAGE

M^r DERVEAUX

Lieu de construction

Lotissement "Les Grands Riaux" Lot N° 6

COMMUNE CHATEAU D'OLONNE

DATES	MODIFICATIONS

FAIT AUX SABLES D'OLONNE

LE 20 - 02 - 1990

SURFACES

ENTREE	1	47	M2	GARAGE	15	12	M2
SEJOUR	28	30	M2	CELLIER			M2
SALON			M2	CAVE			M2
MEZZANINE			M2	COMBLES			M2
CUISINE	6	24	M2	SURFACE DES ANNEXES			M2
CHAMBRE 1	9	00	M2	SURFACE H. OE AU SOL	89	67	M2
CHAMBRE 2	8	30	M2	TERRASSES			M2
CHAMBRE 3			M2				
CHAMBRE 4			M2				
SALLE DE BAINS	3	24	M2				
W C	1	12	M2				
DEGAGEMENT	1	76	M2				
PENDERIES	0	57	M2				
			M2				
SURFACE HABITABLE	60	00	M2	SURFACE DU TERRAIN			M2
				SURFACE CONSTRUCTIBLE			M2

CADASTRE


SECTION NUMERO

DESRIPTIF


VOLETS BATTANTS	<input checked="" type="checkbox"/>	PVC	<input checked="" type="checkbox"/>	BOIS	<input type="checkbox"/>	ALU	<input type="checkbox"/>
" ROULANTS	<input type="checkbox"/>		<input type="checkbox"/>		<input type="checkbox"/>		<input type="checkbox"/>
PERSIENNES	<input type="checkbox"/>	TEINTE NAT.	<input checked="" type="checkbox"/>	LAQUE	<input type="checkbox"/>	METAL	<input type="checkbox"/>
DECOR FINITION				COULEUR	<input type="checkbox"/>		
OUVERTURES EXTER.	<input checked="" type="checkbox"/>	PVC	<input checked="" type="checkbox"/>	BOIS	<input type="checkbox"/>	ALU	<input type="checkbox"/>
GRAND VITRAGE	<input type="checkbox"/>	SIMPLE	<input type="checkbox"/>	DOUBLE	<input type="checkbox"/>		
PETIT VITRAGE	<input type="checkbox"/>		<input type="checkbox"/>		<input type="checkbox"/>		
DECOR FINITION		TEINTE NAT.	<input checked="" type="checkbox"/>	LAQUE	<input type="checkbox"/>	COULEUR	
CHAUFFAGE	<input checked="" type="checkbox"/>	ELECTRIQUE	<input checked="" type="checkbox"/>	GAZ	<input type="checkbox"/>	FUEL	<input type="checkbox"/>
EAU CHAUDE	<input checked="" type="checkbox"/>		<input checked="" type="checkbox"/>		<input type="checkbox"/>		<input type="checkbox"/>
V M C	<input checked="" type="checkbox"/>	S F	<input checked="" type="checkbox"/>	D F	<input type="checkbox"/>	HYGRO	<input type="checkbox"/>
ENDUIT EXTERIEUR	<input checked="" type="checkbox"/>	TEINTE MASSE	<input checked="" type="checkbox"/>	TON Blanc cassé			
		TALOCHE AVEC	<input type="checkbox"/>	PEINTURE	<input type="checkbox"/>	"	
		" SANS	<input type="checkbox"/>	PEINTURE	<input type="checkbox"/>		
COUVERTURE	<input checked="" type="checkbox"/>	TERRE CUITE	<input checked="" type="checkbox"/>	MODELE <i>Romane Canal</i>			
		BETON	<input type="checkbox"/>	MODELE			
APPUI DEBORDANT	<input type="checkbox"/>	APPUI NON DEBORDANT	<input checked="" type="checkbox"/>				
PORTES INTERIEURES PREPEINTES FINITION EN BLANC SAUF INDICATION CONTRAIRE SUR LE PLAN							

NOTA :- Câblage EDF entre la construction et le coffret non compris
- Canalisations arrêtées à 1.00m du bâtiment



BON POUR ACCORD LE PROPRIETAIRE : L'AUTEUR DU PROJET

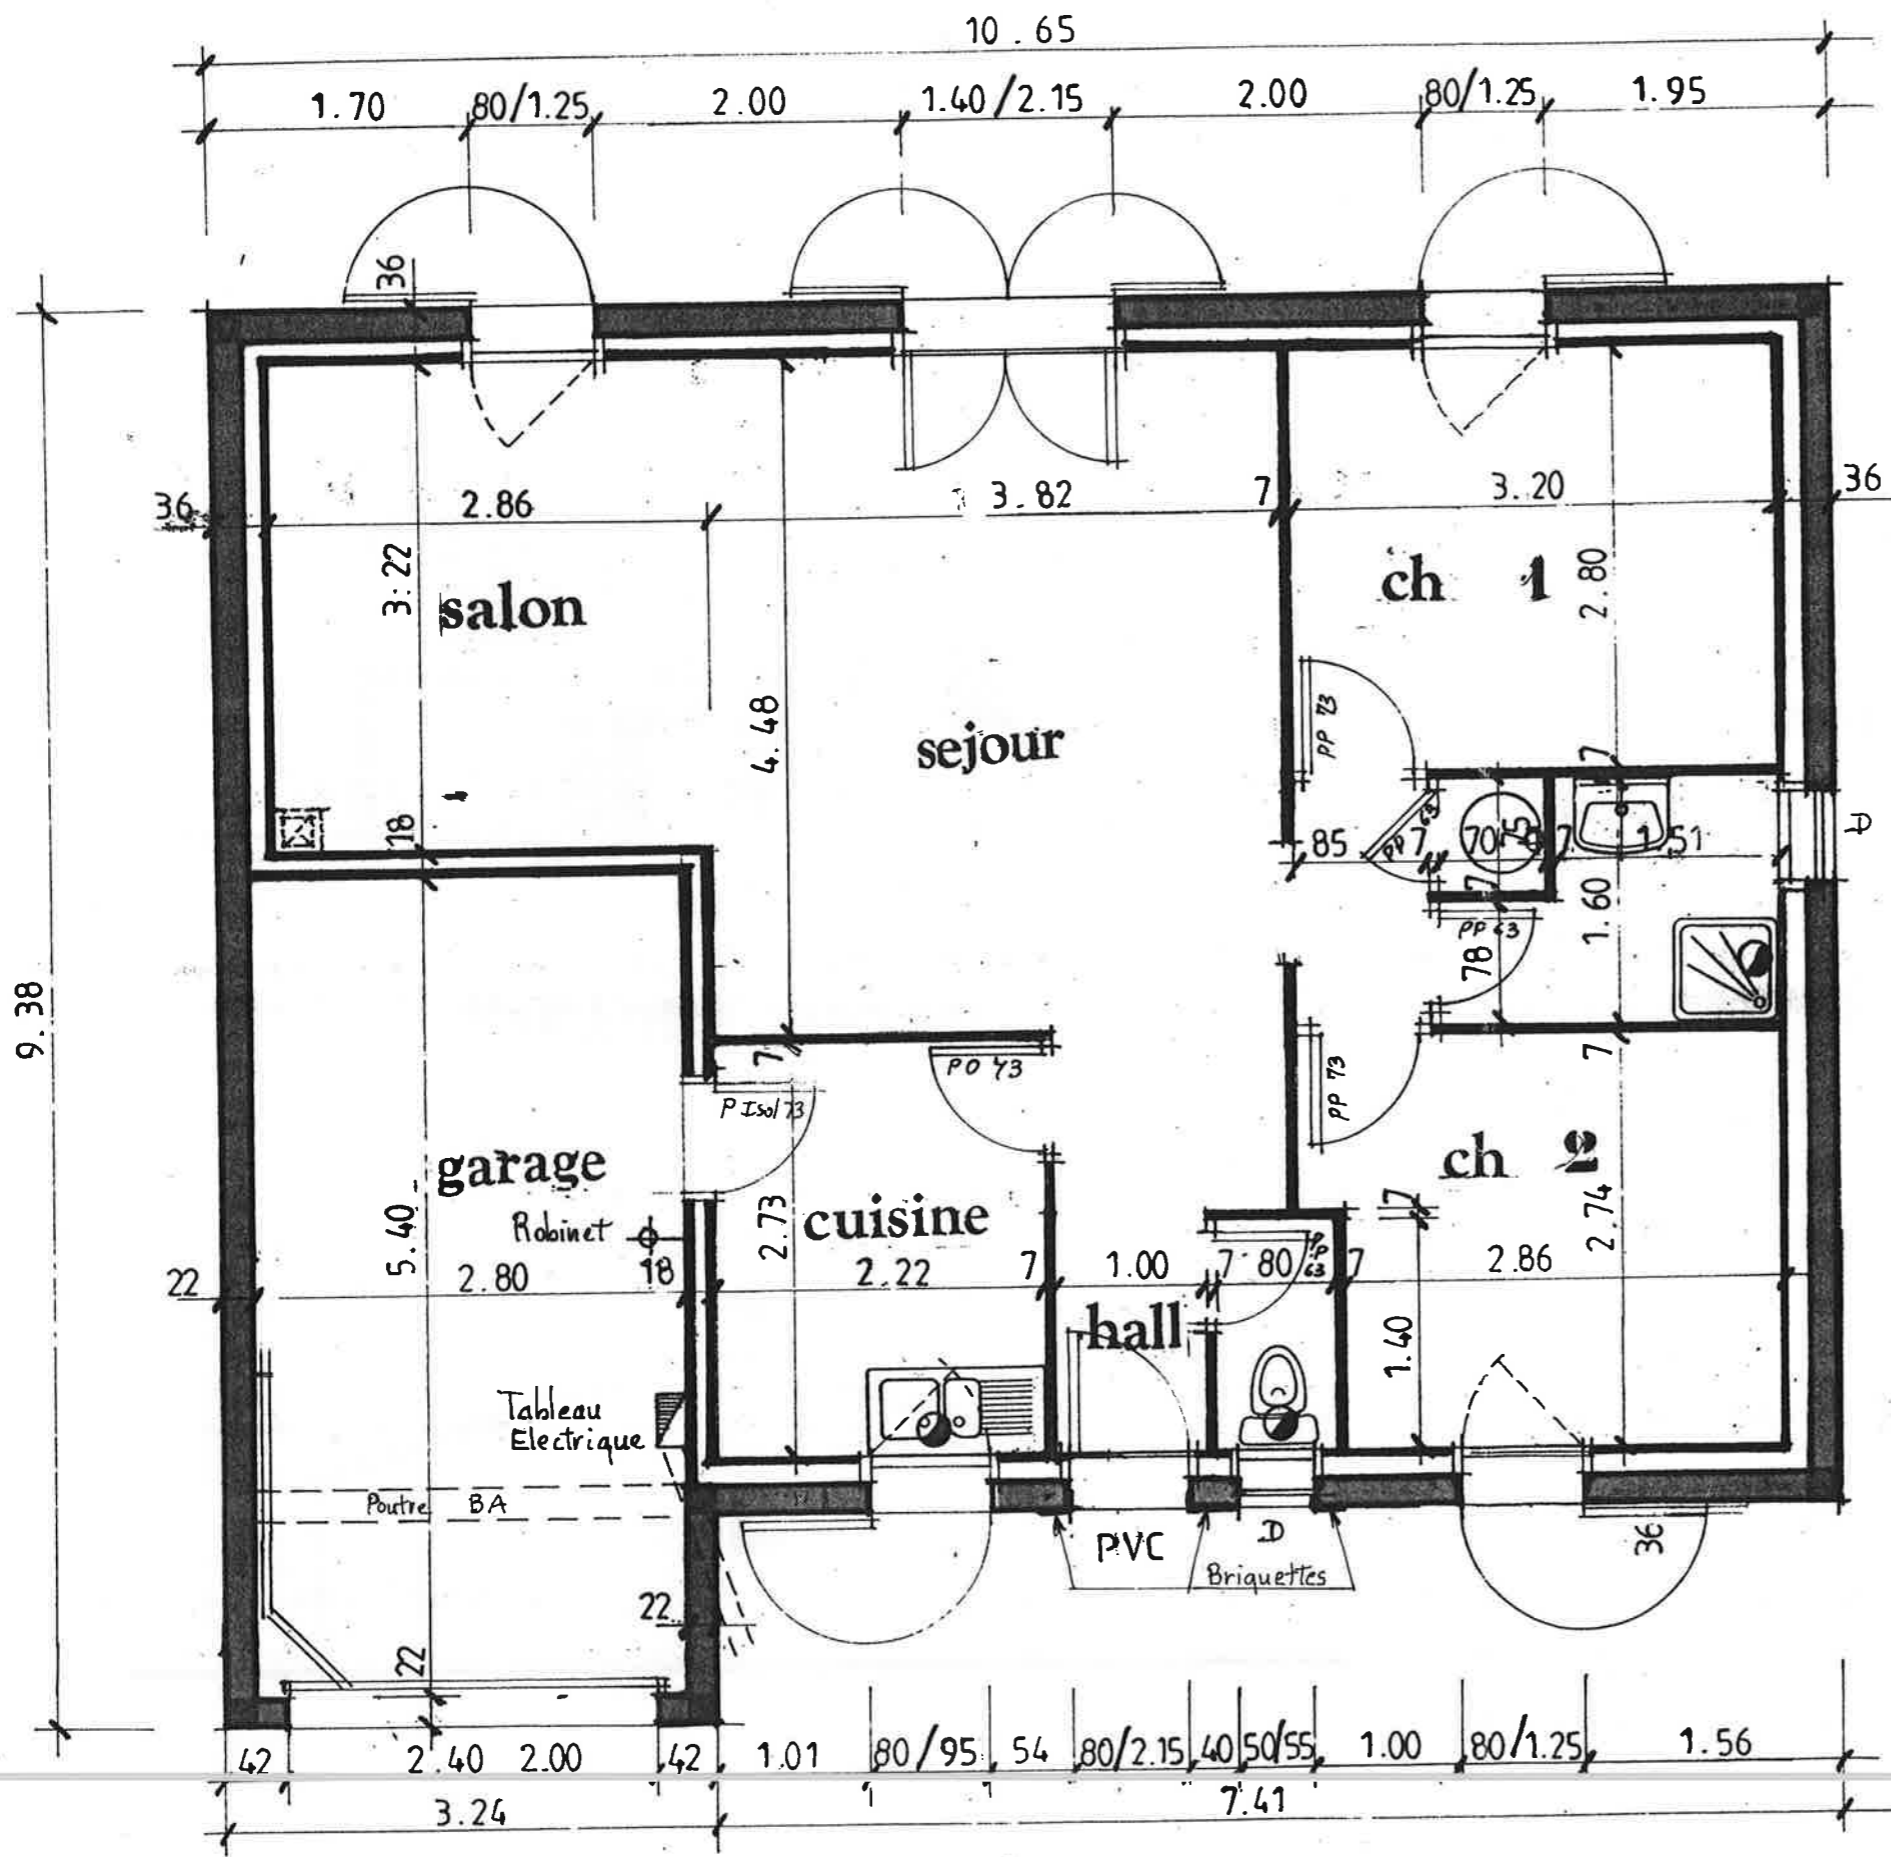

OUVERTURES PVC
VOLET'S PVC

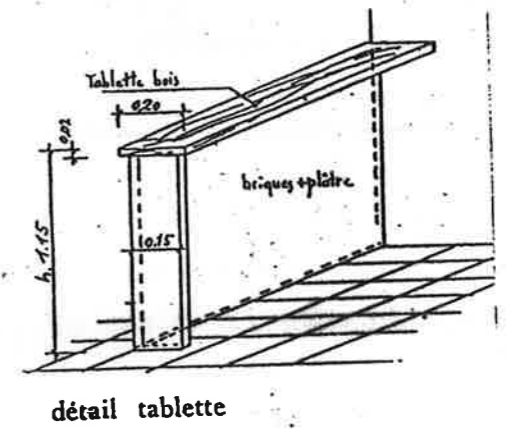

Ref. DERVEAUX
OCEANIDE 90 D

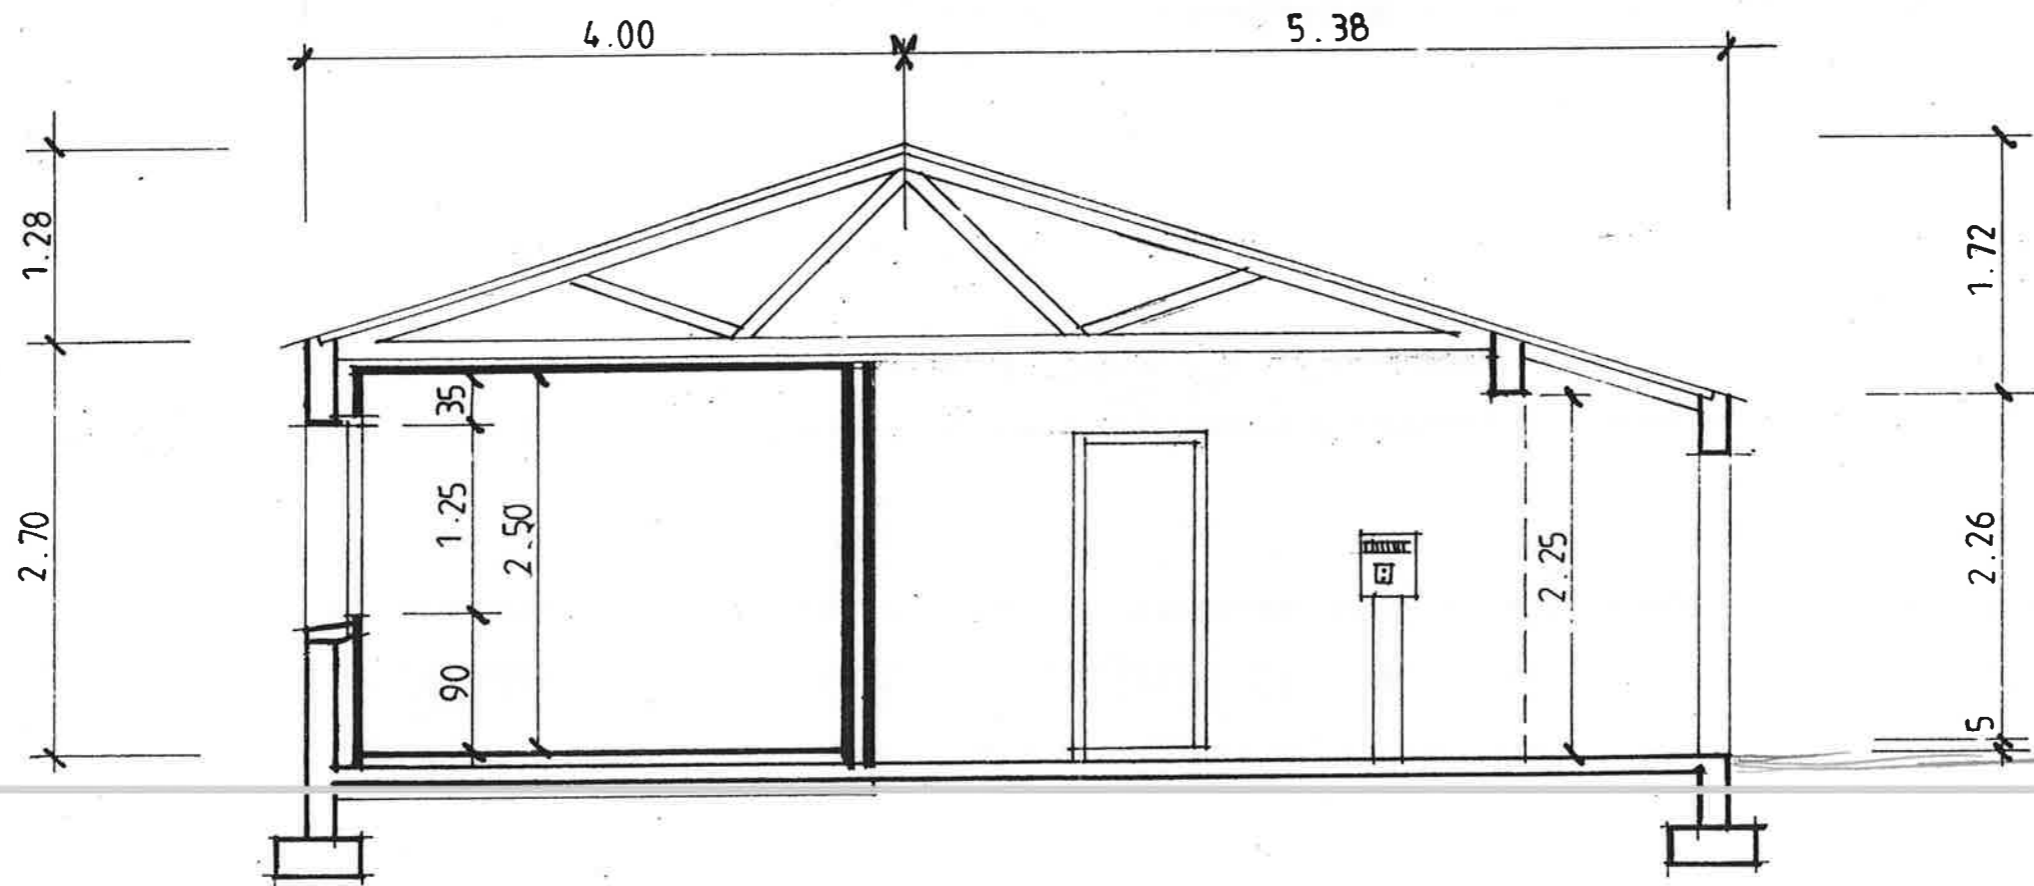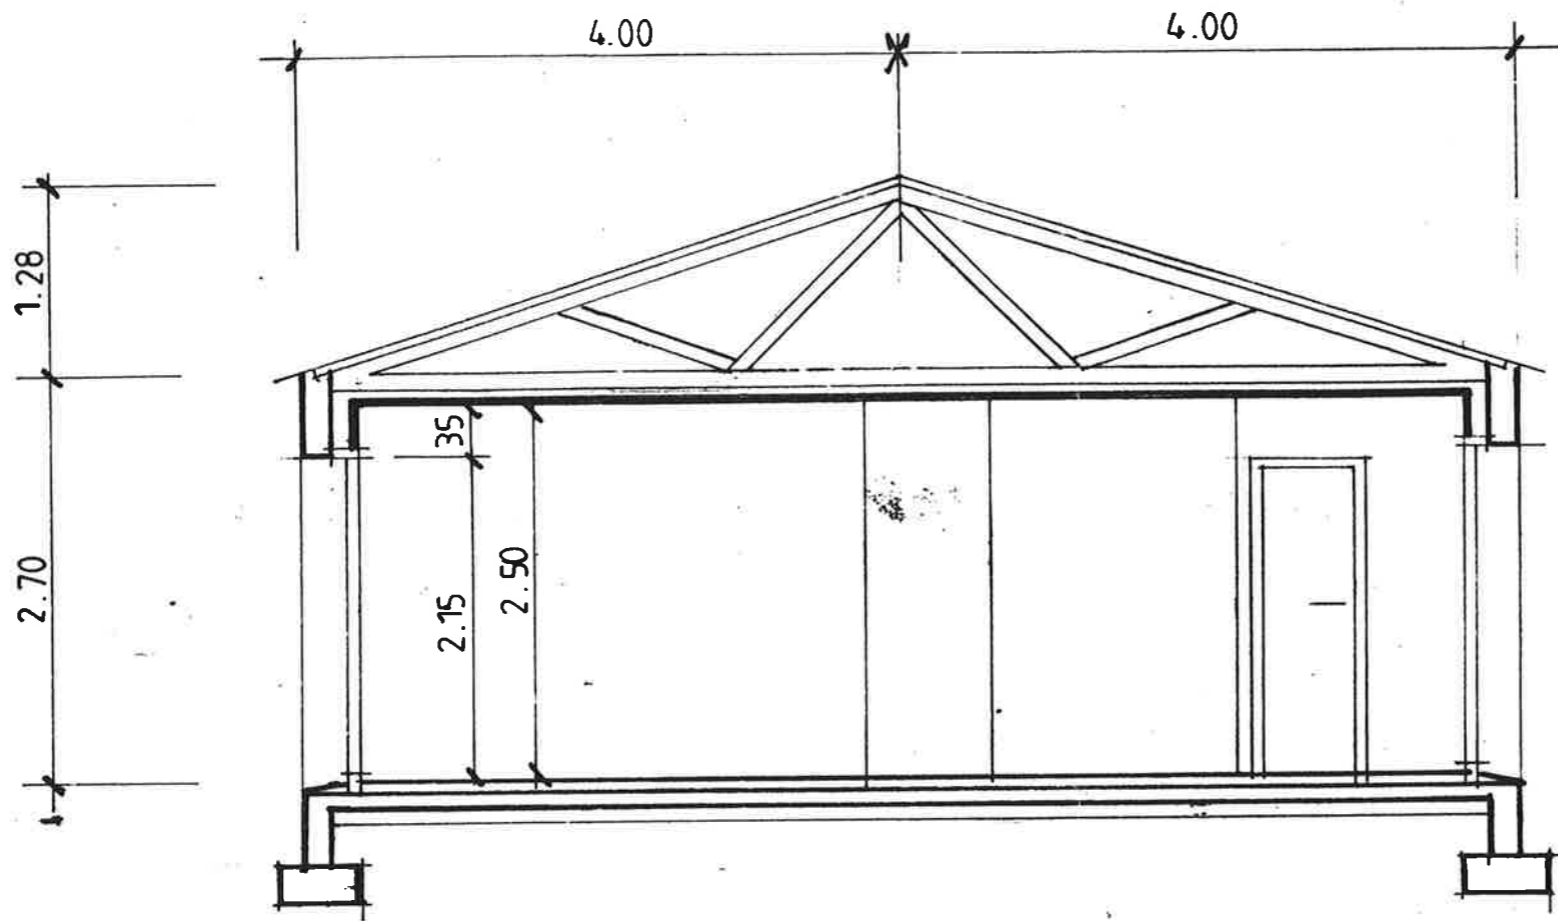

TN